

**ZARZĄDZENIE NR 53/2026  
WÓJTA GMINY LUBACZÓW**

z dnia 17 marca 2026 r.

**w sprawie ustanowienia służebności przesyłu dla nieruchomości będących własnością  
Gminy Lubaczów działek stanowiących drogi wewnętrzne, oznaczonych nr ewidencyjnymi  
38 oraz 67 w obrębie Mokrzyca**

Na podstawie art. 30 ust. 2 pkt 3 Ustawy z dnia 8 marca 1990 r. o samorządzie gminnym (t.j. Dz.U. z 2025 poz. 1153) oraz § 9 Załącznika do uchwały Rady Gminy Lubaczów Nr VIII/84/2019 z dnia 31 maja 2019 r. w sprawie określenia zasad nabywania, zbywania i obciążania nieruchomości gruntowych oraz ich wydzierżawiania lub wynajmowania na czas oznaczony dłuższy niż 3 lata lub na czas nieoznaczony,

**Wójt Gminy Lubaczów zarządza, co następuje:**

§ 1. Ustanawia się służebność przesyłu dla działki stanowiącej drogę wewnętrzną oznaczoną nr ewidencyjnym 38 położoną w obrębie Mokrzyca pasem szerokości 6 m oraz dla działki stanowiącej drogę wewnętrzną oznaczoną nr ewidencyjnym 67 położoną w obrębie Mokrzyca pasem szerokości 5 m na potrzeby obsługi inwestycji OZE realizowanej na terenie Gminy Cieszanów przez Wind Farm Piastowo sp. z o.o. z siedzibą w Krakowie, 31-155, ul. Warszawska 1/5.

§ 2. Przebieg pasa służebności określa załącznik graficzny do niniejszego Zarządzenia.

§ 3. Zarządzenie wchodzi w życie z dniem podpisania.


Wójt Gminy Lubaczów

**Wiesław Kapel**



Lokalizacja: Gmina Lubaszów  
 Obiekt: Mokrzyca  
 Działki: 38 - długość linii kablowych: 693,19 m, powierzchnia: 832,74 m<sup>2</sup>.  
 Stworzył: pisa technologicznego: 1,20 m  
 Zakres służebności przesyłu  
 Przebieg linii kablowych

Zamawiający: Inwestor: Jednostka projektowa:  
 Wind Farm Piasztowo Sp. z o.o. / Wind Farm Piasztowo Sp. z o.o.,  
 ul. Warszawska 1/5 / ul. Warszawska 1/5  
 31-155 Kraków / 31-155 Kraków  
 mgr inż. Zdzisław Głuchowski  
 43-358 Bujaków  
 temat: Budowa kablowych linii elektroenergetycznych i teleinformatycznych  
 na potrzeby realizacji instalacji OZE na terenie gminy Cieszanów  
 obiekt: Kablowe linie elektroenergetyczne i teleinformatyczne na działkach ewid. nr 38  
 w granicach planowanej instalacji OZE na terenie gminy Cieszanów  
 na potrzeby realizacji instalacji OZE na terenie Gminy Cieszanów  
 Inżynier: ZAKRES SŁUŻEBNOŚCI PRZESYŁU  
 zespół autorski: podoba:  
 projektant: mgr inż. Grzegorz Cieszanowski  
 upr. nr SLK0845/PW/00111  
 opracował: Paweł Zeman  
 skala: 1:2000  
 nr rys: 1.  
 data: 01.03.2028 r.

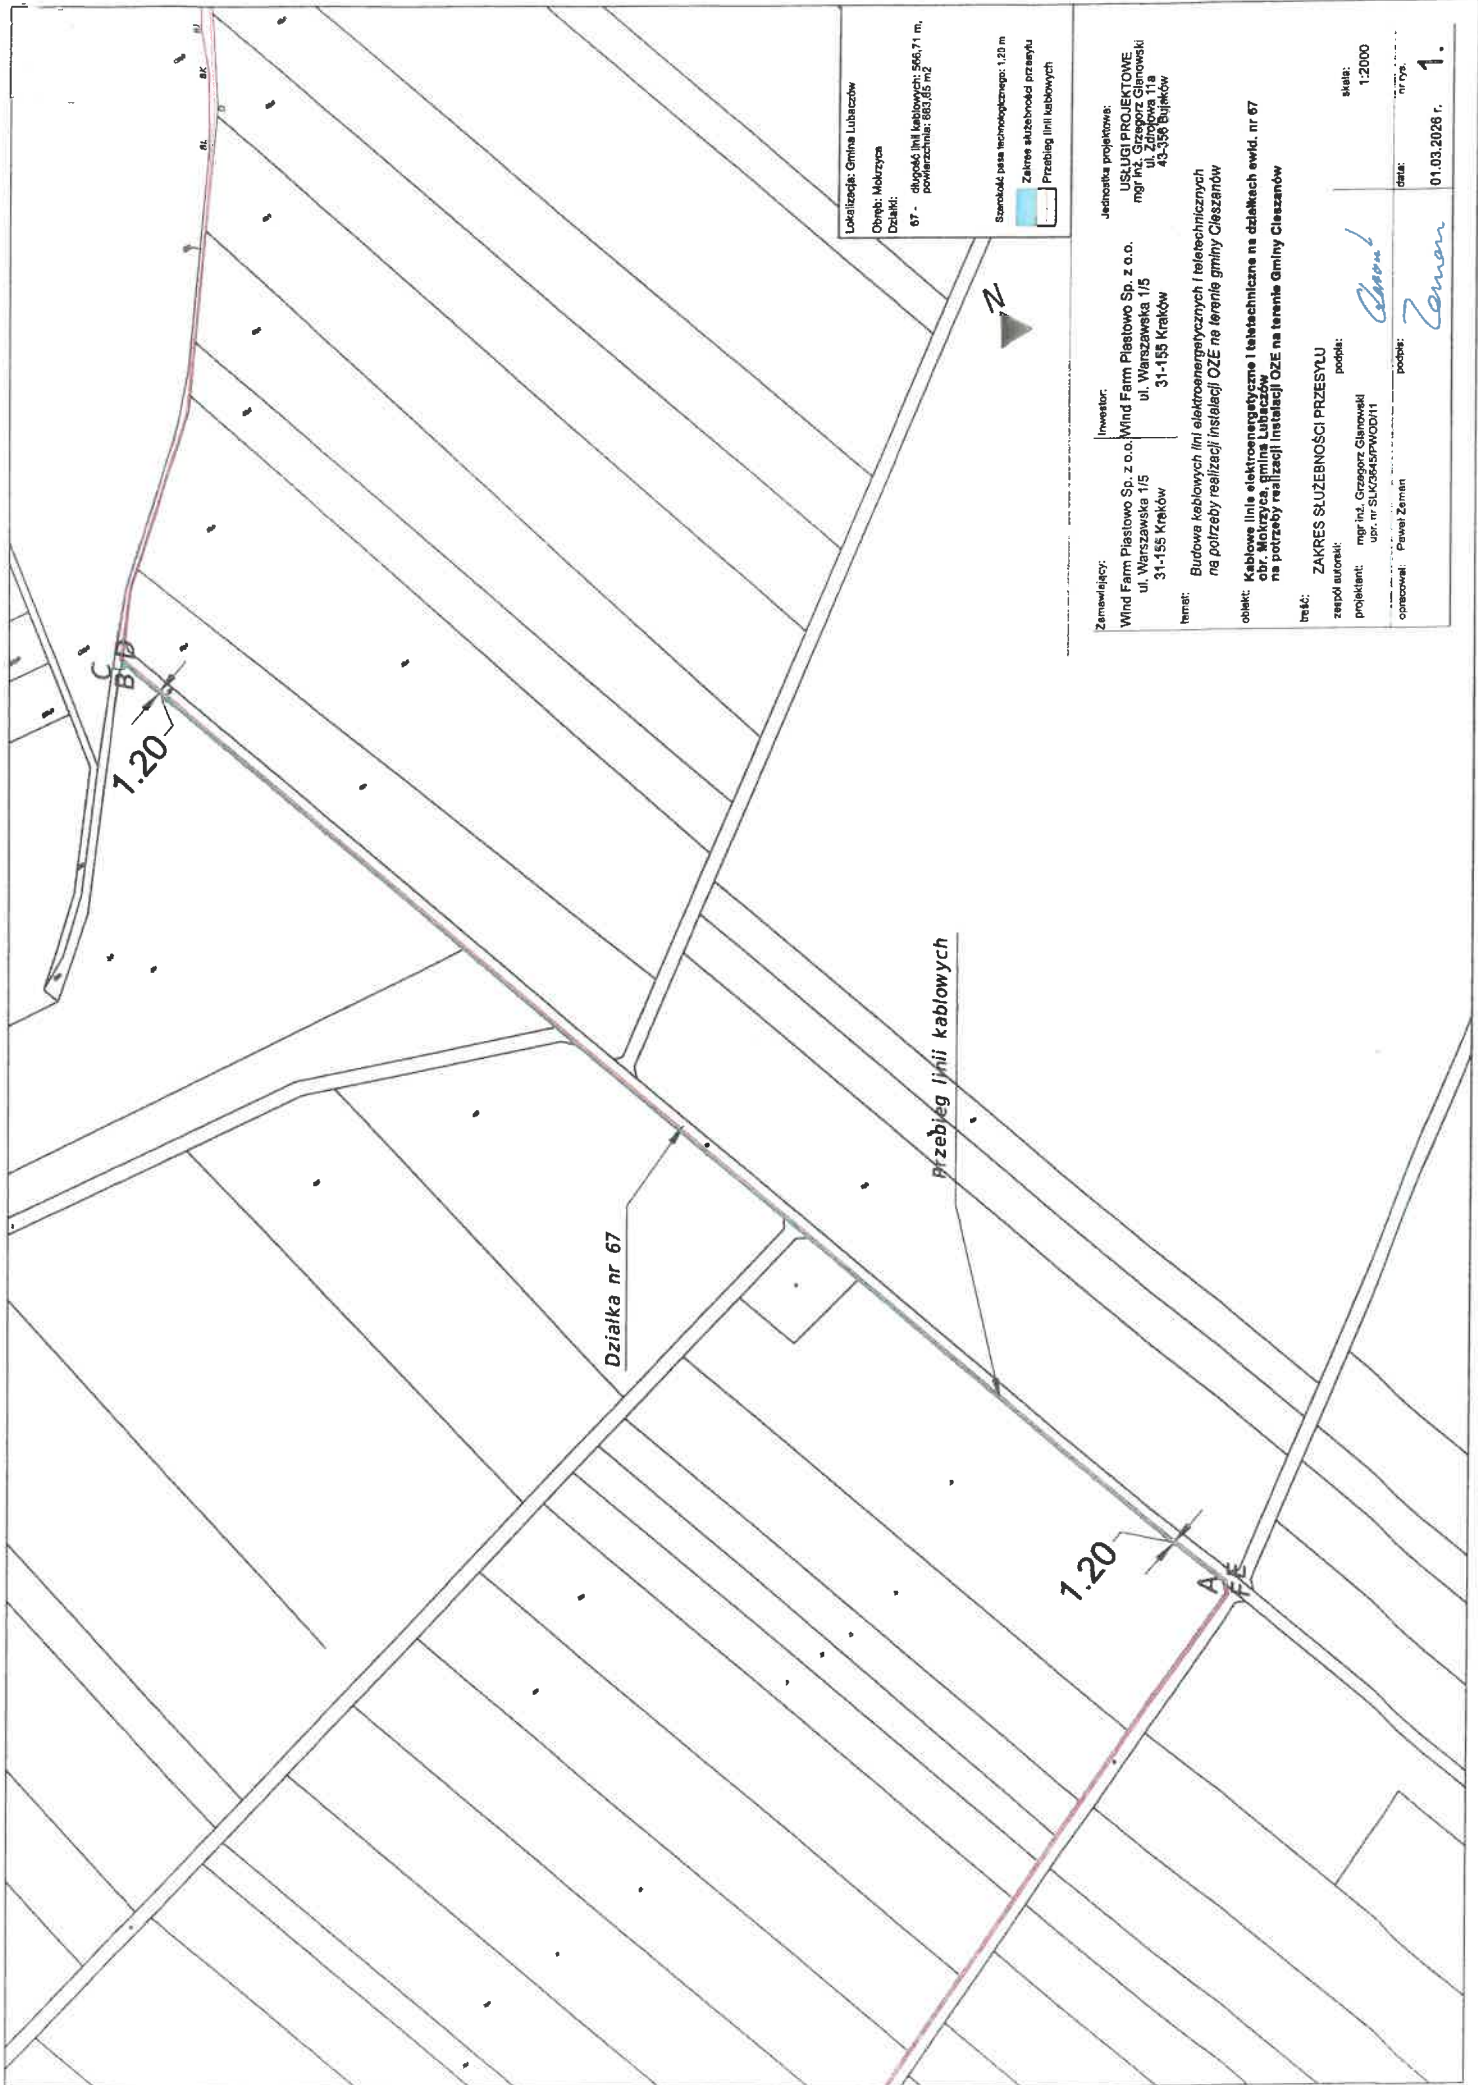

Lokalizacja: Gmina Lubiszów  
 Obyekt: Holizycja  
 Działki: 67 - długość linii kablowych: 566,71 m, powierzchnia: 663,65 m<sup>2</sup>  
 Szerokość pasa technologicznego: 1,20 m  
 Zakres aktywności przesyłu  
 Przebieg linii kablowych

Zamawiający: Wind Farm Piasłowo Sp. z o.o., ul. Warszawska 1/5, 31-155 Kraków  
 Inwestor: Wind Farm Piasłowo Sp. z o.o., ul. Warszawska 1/5, 31-155 Kraków  
 Jednostka projektowa: USŁUGI PROJEKTOWE mgr inż. Grzegorz Głogowski ul. Żelazna 11a 43-355 Bujaków  
 Temat: Budowa kablowych linii elektroenergetycznych i teletechnicznych na potrzeby realizacji instalacji OZE na terenie gminy Cieszanów  
 Obiekt: Kablowe linie elektroenergetyczne i teletechniczne na działkach ewkd. nr 67 obr. Woliszycza, gmina Lubiszów na potrzeby realizacji instalacji OZE na terenie gminy Cieszanów  
 Inicjator: ZAKRES SŁUŻEBNOŚCI PRZESYŁU  
 Zespół autorski: mgr inż. Grzegorz Głogowski, us. nr SLK2653PW0011  
 Projektant: mgr inż. Grzegorz Głogowski, us. nr SLK2653PW0011  
 Opracował: Paweł Zeman  
 Skala: 1:2000  
 Data: 01.03.2028 r.  
 Nr rys.: 1.