


MAPA ZASADNICZA

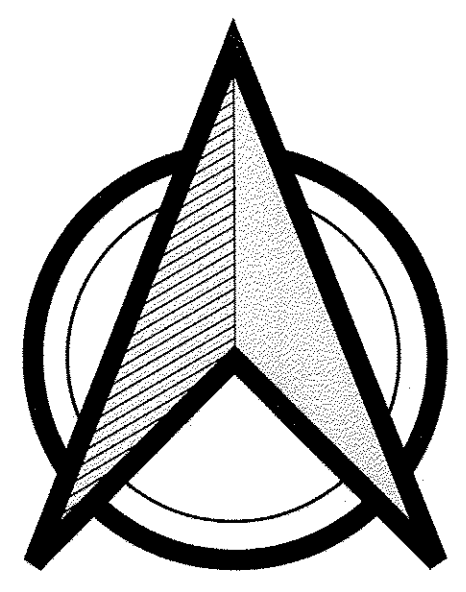


0 50 100 m

skala 1:1000

ORIENTACJA Skala 1 : 10 000

Załącznik graficzny
do Analizy funkcji oraz cech zabudowy
i zagospodarowania terenu oraz wymagań
dotyczących nowej zabudowy
dla działki nr ewid. 808/45
w miejscowości Krowica Sama
Gmina Lubaczów

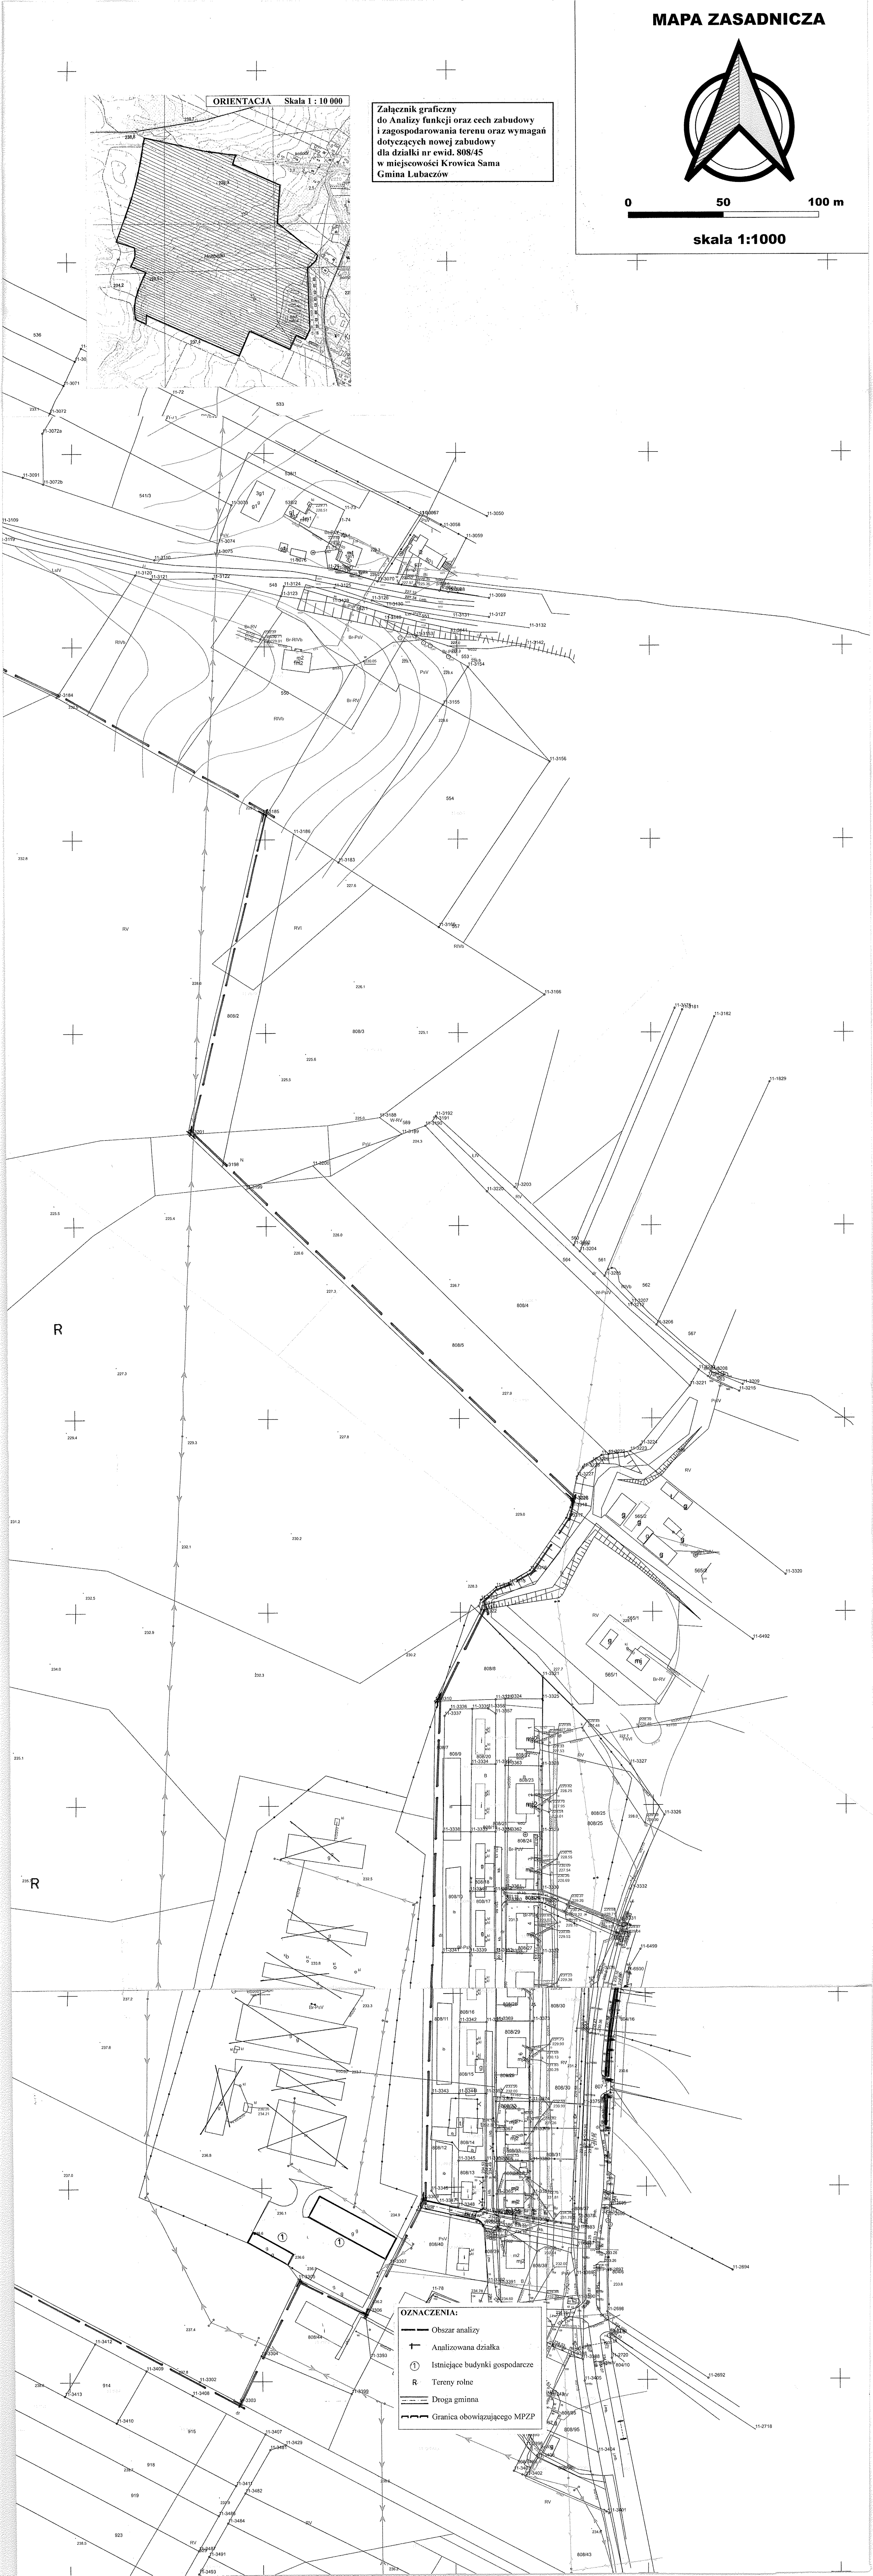

- OZNACZENIA:**
- Obszar analizy
 - Ⓢ Istniejące budynki gospodarcze
 - R Tereny rolne
 - Droga gminna
 - Granica obowiązującego MPZP