




MIEJSCOWY PLAN ZAGOSPODAROWANIA PRZESTRZENNEGO LISIE JAMY - 2025

DLA CZĘŚCI OBRĘBU LISIE JAMY

SKALA 1:1000 PL-2000, strefa 8


0 25 50
m

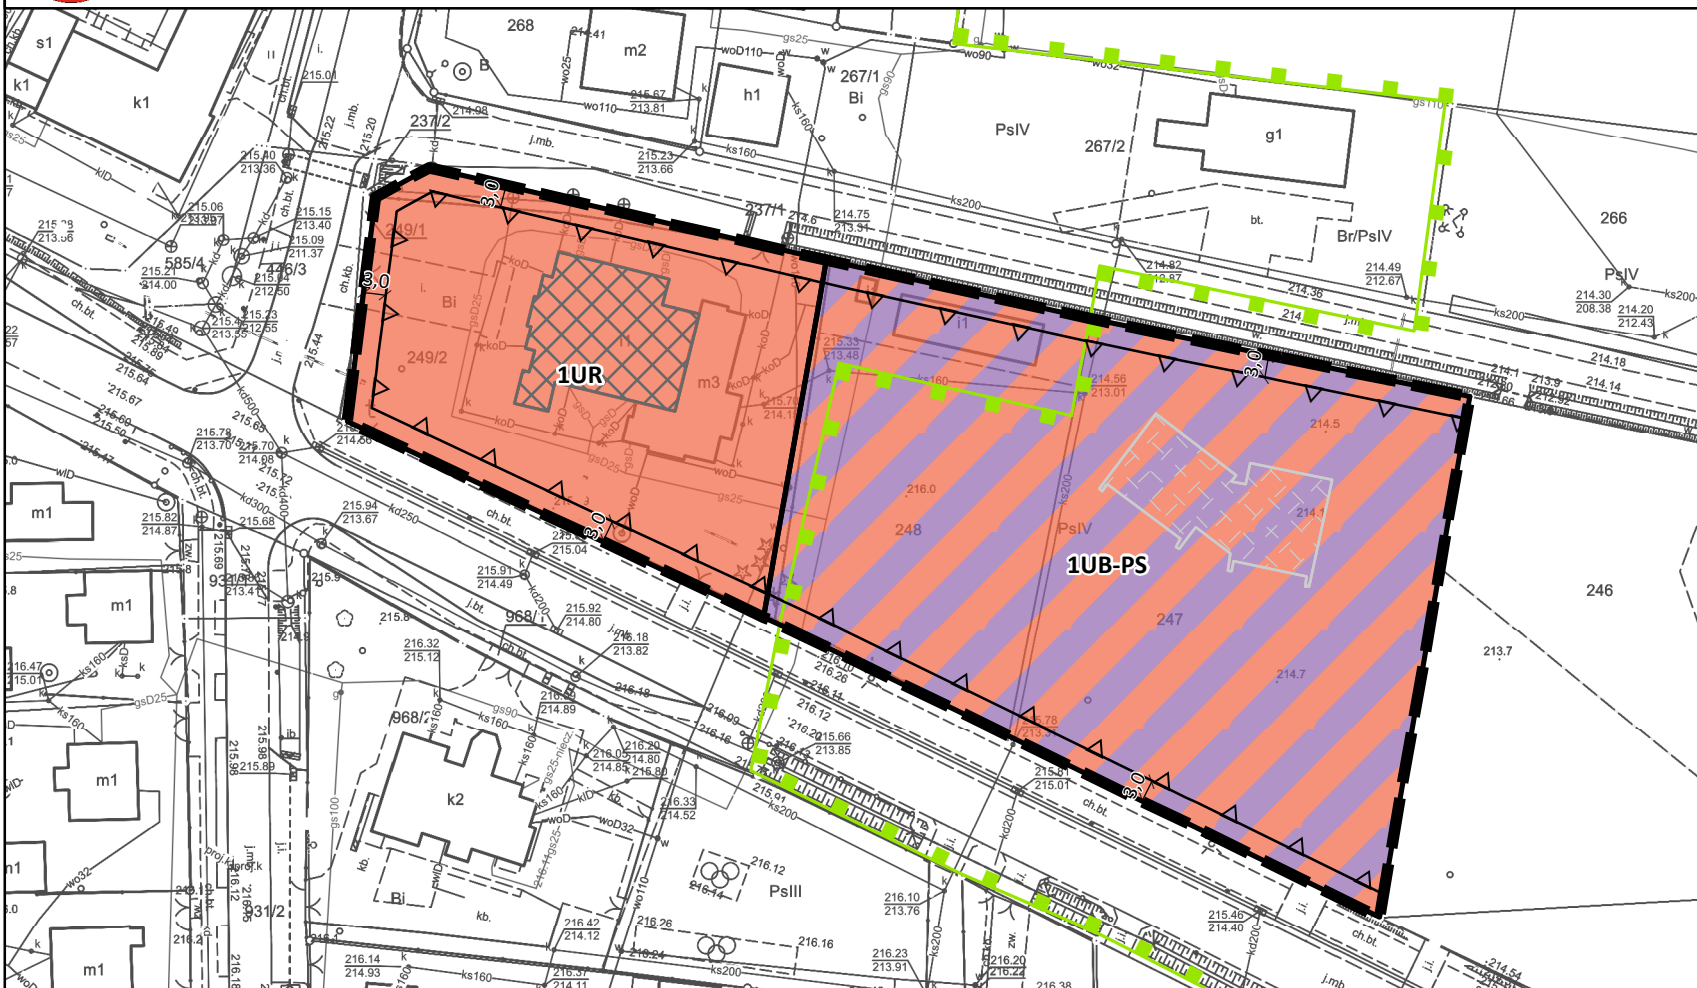

ZAŁĄCZNIK NR 1
do uchwały Nr
Rady Gminy Lubaczów
z dnia

Miejscowy plan zagospodarowania przestrzennego został sporządzony na podkładzie mapy zasadniczej w wersji wektorowej wydanej przez Powiat Lubaczowski - licencja Nr GN-ODG.6642.1317.2025_1809_P

WYRYS ZE STUDYUM UWARUNKOWAŃ I KIERUNKÓW ZAGOSPODAROWANIA PRZESTRZENNEGO GMINY LUBACZÓW PRZYJĘTEGO UCHWAŁĄ NR LXII/583/2023 Z DNIA 6 WRZEŚNIA 2023 R.

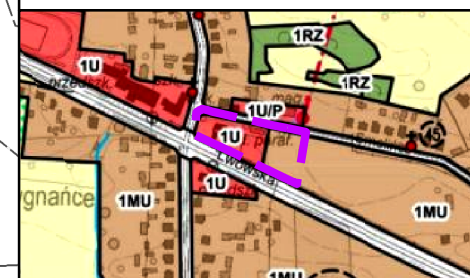

LEGENDA

- granica obszaru objętego planem miejscowym
- linie rozgraniczające tereny o różnym przeznaczeniu lub różnych zasadach zagospodarowania
- nieprzekraczalna linia zabudowy
- dominanta wysokościowa

PRZEZNACZENIE TERENU

- UR - teren usług kultu religijnego
- UB-PS - teren usług bezpieczeństwa i porządku publicznego lub składów i magazynów

ELEMENTY INFORMACYJNE

- zwymerowane odległości mierzone w metrach
- granica krajobrazu priorytetowego Dolina Lubaczówki i Sołotwy (18-512.49-07)
- budynek remizy OSP

- granica obszaru objętego planem miejscowym
- 1MU - tereny zabudowy mieszkaniowo-usługowej
- 1U-2U - tereny zabudowy usługowej
- 1U/P-2U/P - tereny zabudowy usługowo-produkcyjnej
- 1R - tereny rolnicze
- 1RZ - tereny użytków zielonych
- 1KG - tereny dróg publicznych, drogi główne (G)
- 1KL - tereny dróg publicznych, drogi lokalne (L)
- kapliczki i krzyże wpisane do gminnej ewidencji zabytków
- linia średniego napięcia 15 kV
- stacja transformatorowa SN/NN
- cieki i zbiorniki wodne, rowy melioracyjne