



MIEJSCOWY PLAN ZAGOSPODAROWANIA PRZESTRZENNEGO DLA CZĘŚCI OBRĘBÓW KROWICA HOŁODOWSKA, KROWICA SAMA, MŁODÓW, OPAKA, DĄBROWA, ZAŁUŻE, MOKRZYCA, GMINA LUBACZÓW


SKALA 1:1000 PL-2000, strefa 8

0 50 100 m



ZAŁĄCZNIK NR 4  
do uchwały Nr .....  
Rady Gminy Lubaczów  
z dnia .....

WYRYS ZE STUDIUM UWARUNKWAŃ  
I KIERUNKÓW ZAGOSPODAROWANIA  
PRZESTRZENNEGO GMINY LUBACZÓW  
PRZYJĘTEGO UCHWAŁĄ  
NR LXII/583/2023 Z DNIA 6 WRZEŚNIA 2023 R.

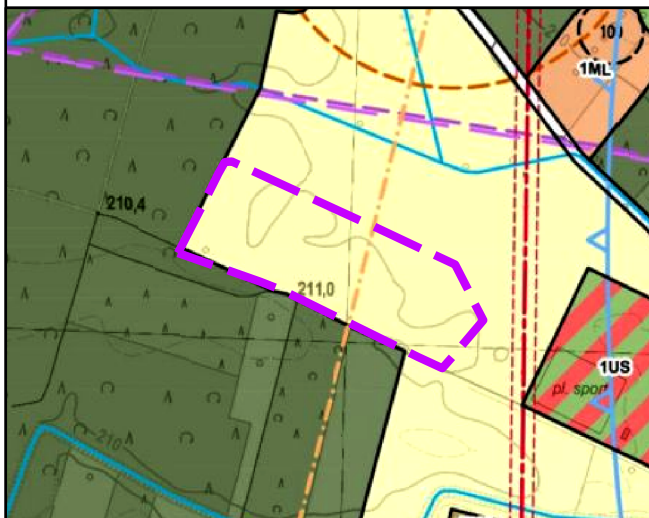

- granica obszaru objętego planem miejscowym
- 1ML - tereny zabudowy rekreacji indywidualnej
  - 1US - tereny sportu i rekreacji
  - 1R/E - tereny rolnicze z dopuszczeniem urządzeń fotowoltaicznych
  - 1RZ - tereny użytków zielonych
  - 1ZL - tereny lasów
  - 1KL - tereny dróg publicznych, drogi lokalne (L)
  - "Uszkowce" - granica udokumentowanego złoża gazu ziemnego oraz nazwa złoża
  - granica obszaru górniczego
  - granica terenu górniczego
  - linia wysokiego napięcia 110 kV ze strefą techniczną 2x15 m
  - cieki i zbiorniki wodne, rowy melioracyjne
  - gazociągi kopalniane
  - granica udokumentowanego Głównego Zbiornika Wód Podziemnych nr 428 "Dolina kopalna Biłgoraj-Lubaczów"
  - stanowiska archeologiczne

LEGENDA

- granica obszaru objętego planem miejscowym
- linie rozgraniczające tereny o różnym przeznaczeniu lub różnych zasadach zagospodarowania
- nieprzekraczalna linia zabudowy

PRZEZNACZENIE TERENU

- PEF - teren elektrowni słonecznej

ELEMENTY INFORMACYJNE

- gazociąg kopalniany
- zwymiarowane odległości mierzone w metrach

cały teren położony jest w granicach Głównego Zbiornika Wód Podziemnych Nr 428 "Dolina kopalna Biłgoraj - Lubaczów"

Miejscowy plan zagospodarowania przestrzennego został sporządzony na podstawie mapy zasadniczej w wersji wektorowej wydanej przez Powiat Lubaczowski - licencja Nr GN-ODG.6642.1317.2025\_1809\_P