


SKALA 1:1000 PL-2000, strefa 8

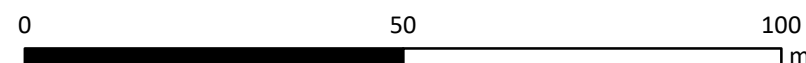

ZAŁĄCZNIK NR 6
do uchwały Nr
Rady Gminy Lubaczów
z dnia

Miejscowy plan zagospodarowania przestrzennego został sporządzony na podkładzie mapy zasadniczej w wersji wektorowej wydanej przez Powiat Lubaczowski - licencja Nr GN-ODG.6642.1317.2025_1809_P



WYRYS ZE STUDIUM UWARUNKOWAŃ
I KIERUNKÓW ZAGOSPODAROWANIA
PRZESTRZENNEGO GMINY LUBACZÓW
PRZYJĘTEGO UCHWAŁĄ
LXII/583/2023 Z DNIA 6 WRZEŚNIA 2023 R.



— granica obszaru objętego planem miejscowym

1MU	- tereny zabudowy mieszkaniowo-usługowej
1RM	- tereny zabudowy zagrodowej
1R	- tereny rolnicze
1RZ	- tereny użytków zielonych
1ZL	- tereny lasów
1KK	- tereny kolejowe
1KD	- tereny dróg publicznych, drogi dojazdowe (D)
"Uszkowce"	- granica udokumetowanego złoża gazu ziemnego oraz nazwa złoża
(4)	- stanowiska archeologiczne
	- cieki i zbiorniki wodne, rowy melioracyjne
.....	- granica terenów zamkniętych

LEGENDA

-  granica obszaru objętego planem miejscowym
 linie rozgraniczające tereny o różnym przeznaczeniu lub różnych zasadach zagospodarowania
 nieprzekraczalna linia zabudowy

PRZEZNACZENIE TERENU

- PEF - teren elektrowni słonecznej

ELEMENTY INFORMACYJNE

-  zwymiarowane odległości mierzone w metrach
 -  granica złoża gazu ziemnego "Mielniki - Nowe Sióło"
 -  teren górniczy złoża gazu ziemnego "Mielniki - Nowe Sióło"
 -  obszar górniczy złoża gazu ziemnego "Mielniki - Nowe Sióło"

cały teren położony jest w granicach krajobrazu priorytetowego Dolina Lubaczówki i Sołotwy (18-512.49-07)