


Część graficzną planu miejscowego sporządzono z wykorzystaniem
 urzędowej kopii mapy zasadniczej, w postaci elektronicznej,
 pozyskanej z państwowego zasobu geodezyjnego
 i kartograficznego prowadzonego przez Starostę Lubaczowski.
 Układ współrzędnych mapy: "2000R" - zgodnie z obowiązującym
 państwowym systemem odniesień przestrzennych.

WYKRYŚLE STUDIUM UWARUNKOWAŃ I KIERUNKÓW ZAGOSPODAROWANIA PRZESTRZENNEGO GMINY LUBACZÓW
 SKALA 1:10 000

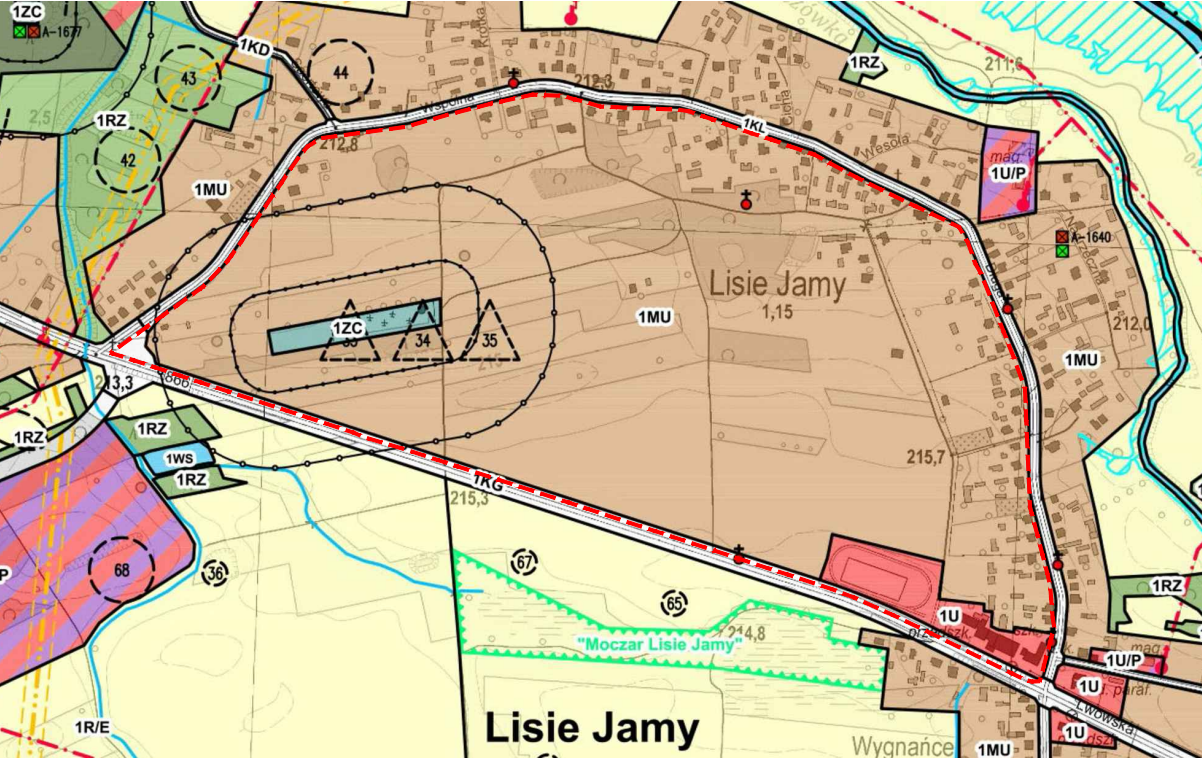

Linia granicy obszaru objętego planem Linie rozgraniczające tereny o różnym przeznaczeniu lub różnych zasadach zagospodarowania Nieprzekraczalna linia zabudowy	Przeznaczenie terenu: 1MN - 14MN Teren zabudowy mieszkaniowej jednorodzinnej 1MN-U Teren zabudowy mieszkaniowej jednorodzinnej lub usług 1U - 5U Teren usług 1UE Teren usług edukacji 1US Teren usług sportu 1KDG - 2KDG Teren drogi głównej 1KDD - 7KDD Teren drogi dojazdowej 1KR - 14KR Teren komunikacji drogowej wewnętrznej 1KOP Teren parkingu 1L Teren lasu 1ZP Teren zieleni urządzonej 1CC Teren cmentarza czynnego
---	---

Oznaczenia elementów informacyjnych niebędących ustaleniami planu oraz elementów zagospodarowania przestrzennego terenu:

Granice stref sanitarnych w odległości 50 i 150 m od terenu cmentarza czynnego

Krzyż wpisany do gminnej ewidencji zabytków

ZAŁĄCZNIK NR 1
 DO UCHWAŁY NR ... /2026
 RADY GMINY LUBACZÓW
 Z DNIA ... 2026 ROKU

LEGENDA:

Linia granicy obszaru objętego planem Linie rozgraniczające tereny o różnym przeznaczeniu lub różnych zasadach zagospodarowania Nieprzekraczalna linia zabudowy	Przeznaczenie terenu: 1MN - 14MN Teren zabudowy mieszkaniowej jednorodzinnej 1MN-U Teren zabudowy mieszkaniowej jednorodzinnej lub usług 1U - 5U Teren usług 1UE Teren usług edukacji 1US Teren usług sportu 1KDG - 2KDG Teren drogi głównej 1KDD - 7KDD Teren drogi dojazdowej 1KR - 14KR Teren komunikacji drogowej wewnętrznej 1KOP Teren parkingu 1L Teren lasu 1ZP Teren zieleni urządzonej 1CC Teren cmentarza czynnego
---	---

Oznaczenia elementów informacyjnych niebędących ustaleniami planu oraz elementów zagospodarowania przestrzennego terenu:

Granice stref sanitarnych w odległości 50 i 150 m od terenu cmentarza czynnego

Krzyż wpisany do gminnej ewidencji zabytków