



MIJSCOWY PLAN ZAGOSPODAROWANIA PRZESTRZENNEGO DLA CZĘŚCI OBRĘBÓW KROWICA HOŁODOWSKA, KROWICA SAMA, MŁODÓW, OPAKA, DĄBROWA, ZAŁUŻE, MOKRZYCA, GMINA LUBACZÓW


SKALA 1:1000

PL-2000, strefa 8

0 50 100
m




ZALĄCZNIK NR 5
do uchwały Nr
Rady Gminy Lubaczów
z dnia

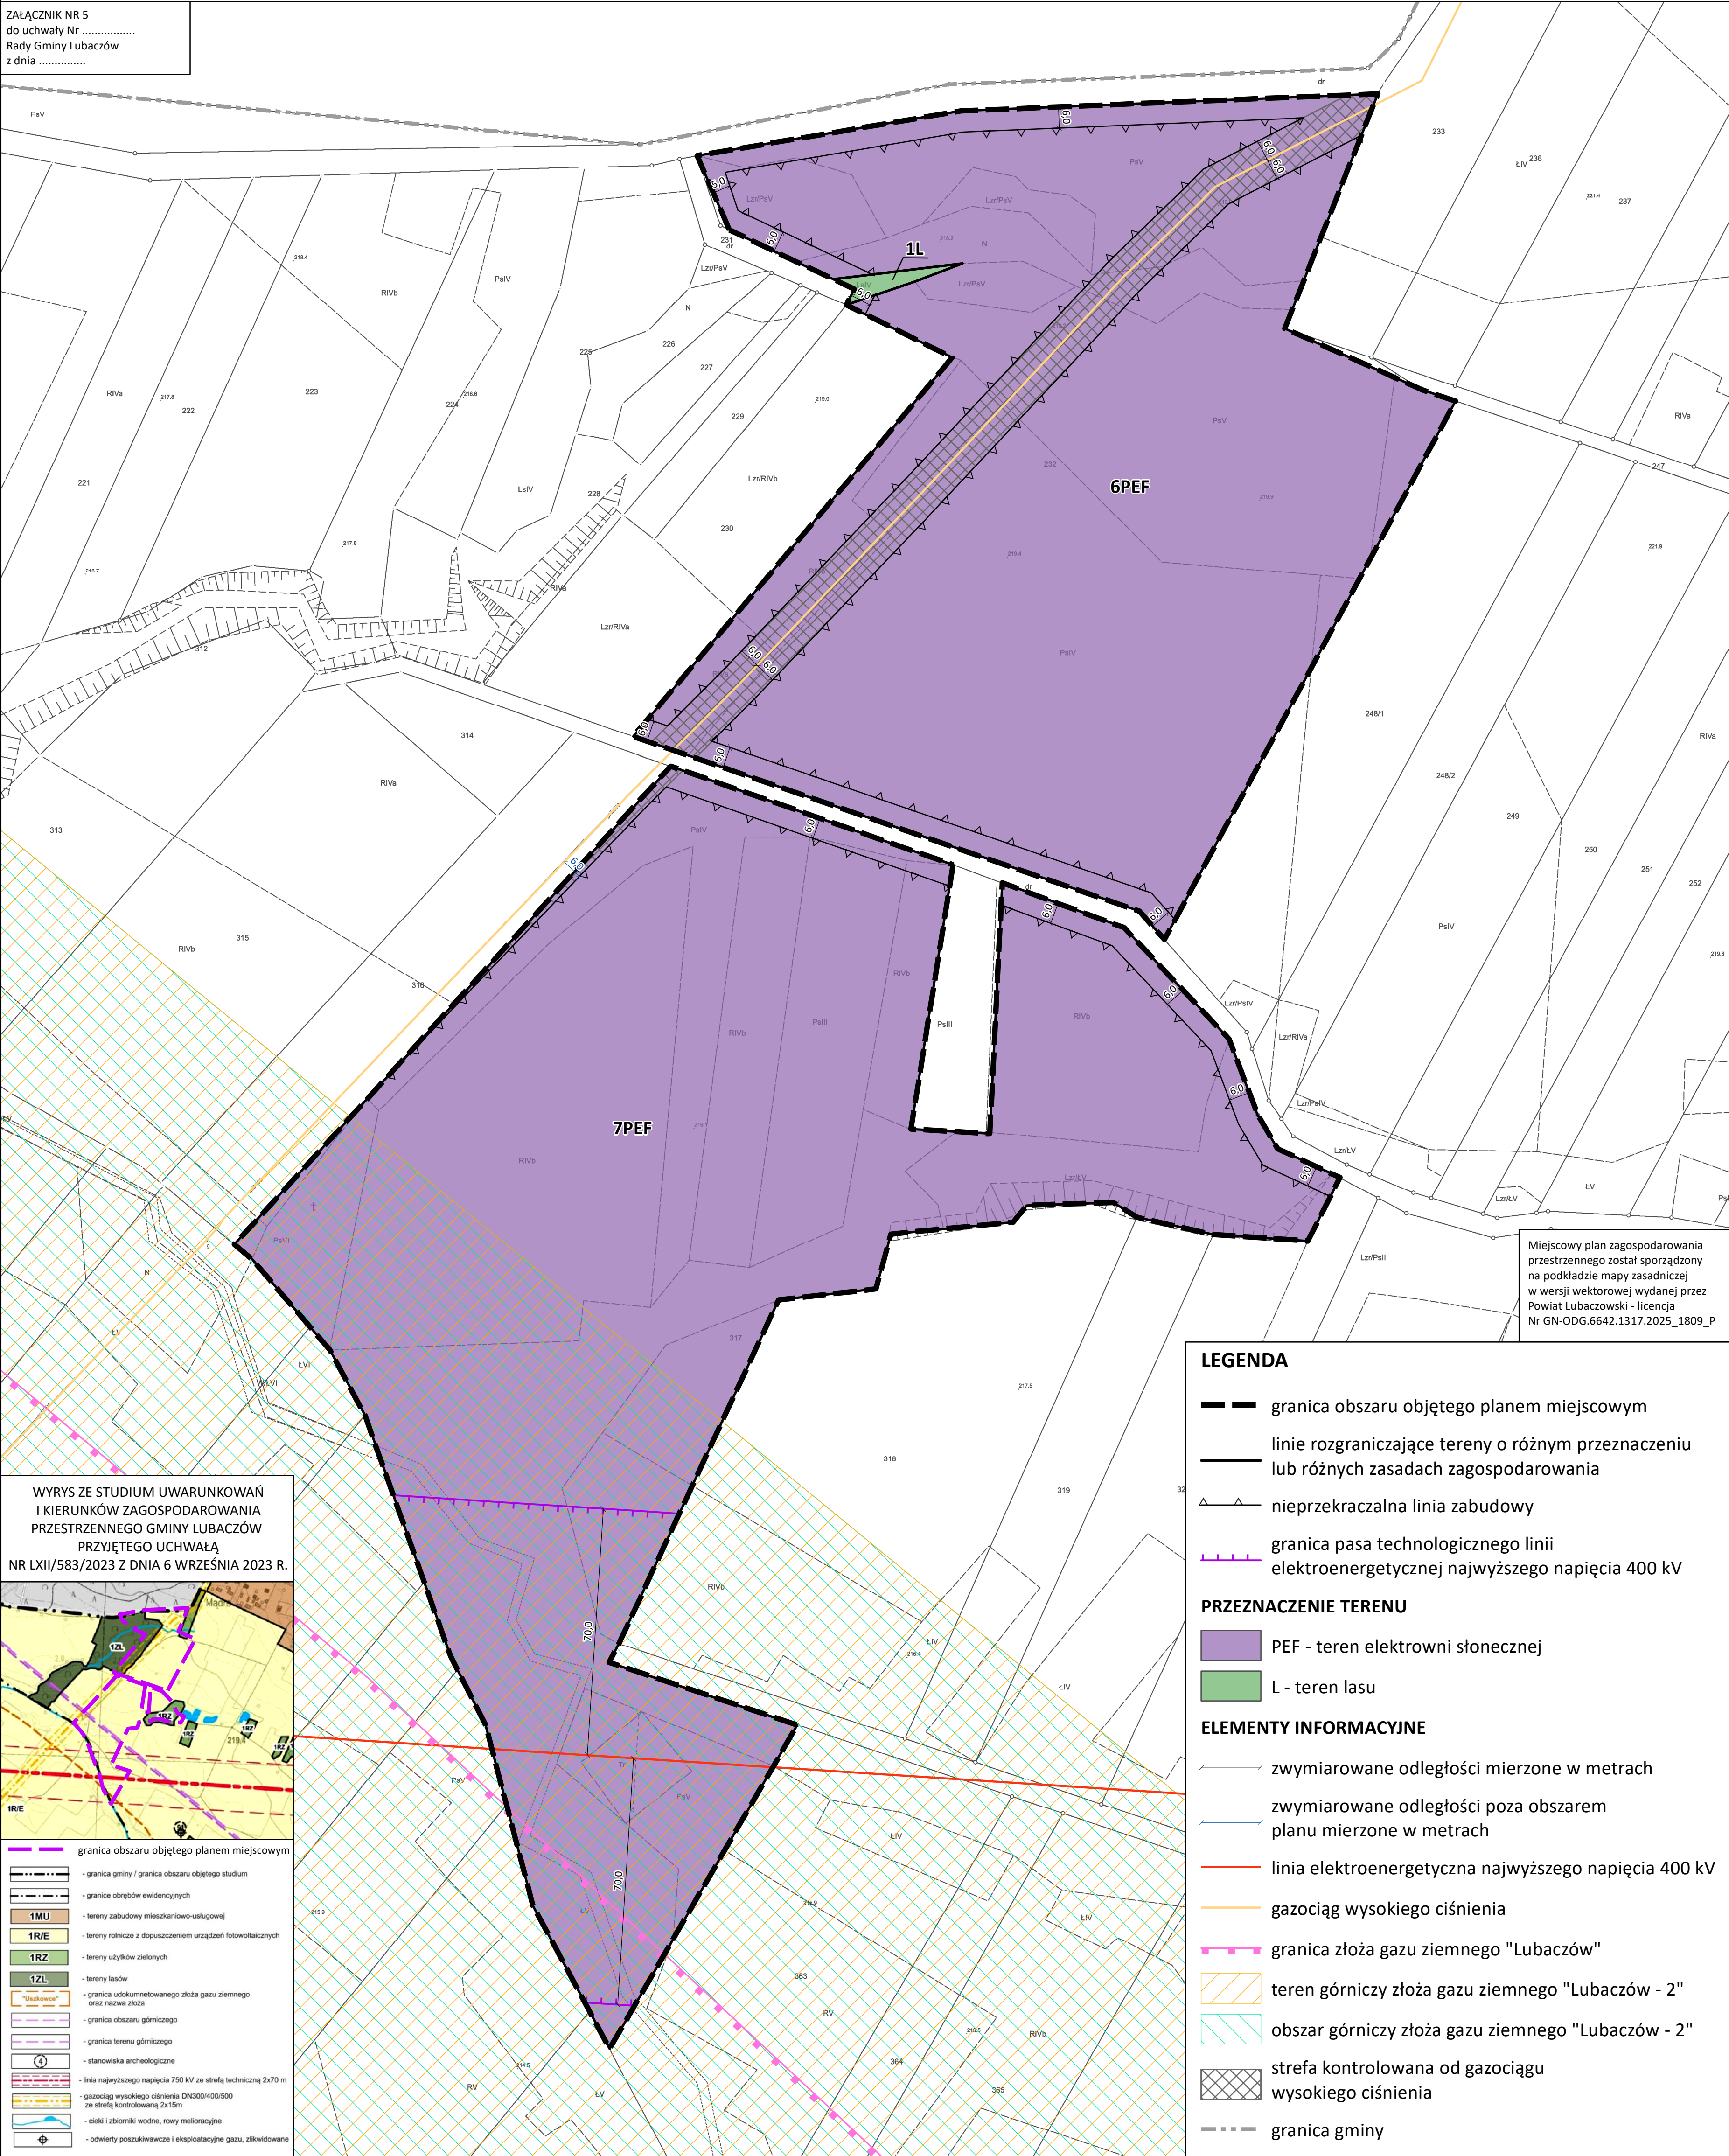

Miejscowy plan zagospodarowania przestrzennego został sporządzony na podstawie mapy zasadniczej w wersji wektorowej wydanej przez Powiat Lubaczowski - licencja Nr GN-ODG.6642.1317.2025_1809_P

WYRYS ZE STUDIUM UWARUNKOWAŃ I KIERUNKÓW ZAGOSPODAROWANIA PRZESTRZENNEGO GMINY LUBACZÓW PRZYJĘTEJ UCHWAŁĄ NR LXII/583/2023 Z DNIA 6 WRZEŚNIA 2023 R.

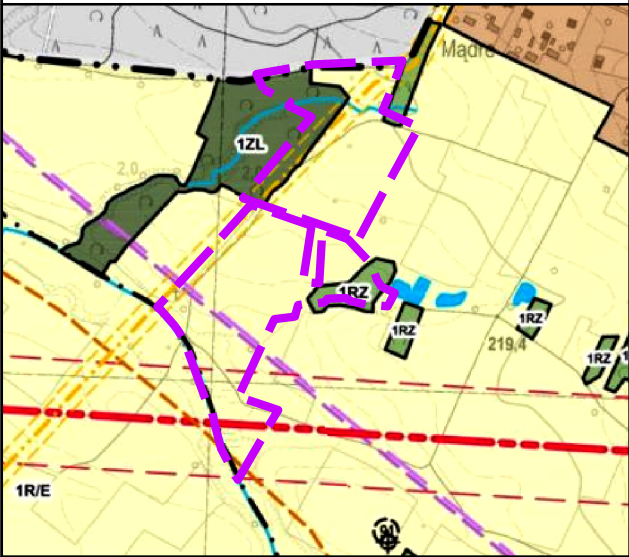

- granica obszaru objętego planem miejscowym
- granica gminy / granica obszaru objętego studium
- granicę obrębów ewidencyjnych
- 1MU - tereny zabudowy mieszkaniowo-usługowej
- 1R/E - tereny rolnicze z dopuszczeniem urządzeń fotowoltaicznych
- 1RZ - tereny użytków zielonych
- 1ZL - tereny lasów
- granicę udokumentowanego złoża gazu ziemnego oraz nazwę złoża
- granicę obszaru górniczego
- granicę terenu górniczego
- stanowiska archeologiczne
- linia najwyższego napięcia 750 kV ze strefą techniczną 2x70 m
- gazociąg wysokiego ciśnienia DN300/400/500 ze strefą kontrolowaną 2x15m
- cieki i zbiorniki wodne, rowy melioracyjne
- odwierty poszukiwawcze i eksploatacyjne gazu, zlikwidowane

LEGENDA

- granica obszaru objętego planem miejscowym
- linie rozgraniczające tereny o różnym przeznaczeniu lub różnych zasadach zagospodarowania
- nieprzekraczalna linia zabudowy
- granica pasa technologicznego linii elektroenergetycznej najwyższego napięcia 400 kV

PRZEZNACZENIE TERENU

- PEF - teren elektrowni słonecznej
- L - teren lasu

ELEMENTY INFORMACYJNE

- zwymerowane odległości mierzone w metrach
- zwymerowane odległości poza obszarem planu mierzone w metrach
- linia elektroenergetyczna najwyższego napięcia 400 kV
- gazociąg wysokiego ciśnienia
- granica złoża gazu ziemnego "Lubaczów"
- teren górniczy złoża gazu ziemnego "Lubaczów - 2"
- obszar górniczy złoża gazu ziemnego "Lubaczów - 2"
- strefa kontrolowana od gazociągu wysokiego ciśnienia
- granica gminy