


ZAŁĄCZNIK NR 9
do uchwały Nr
Rady Gminy Lubaczów
z dnia

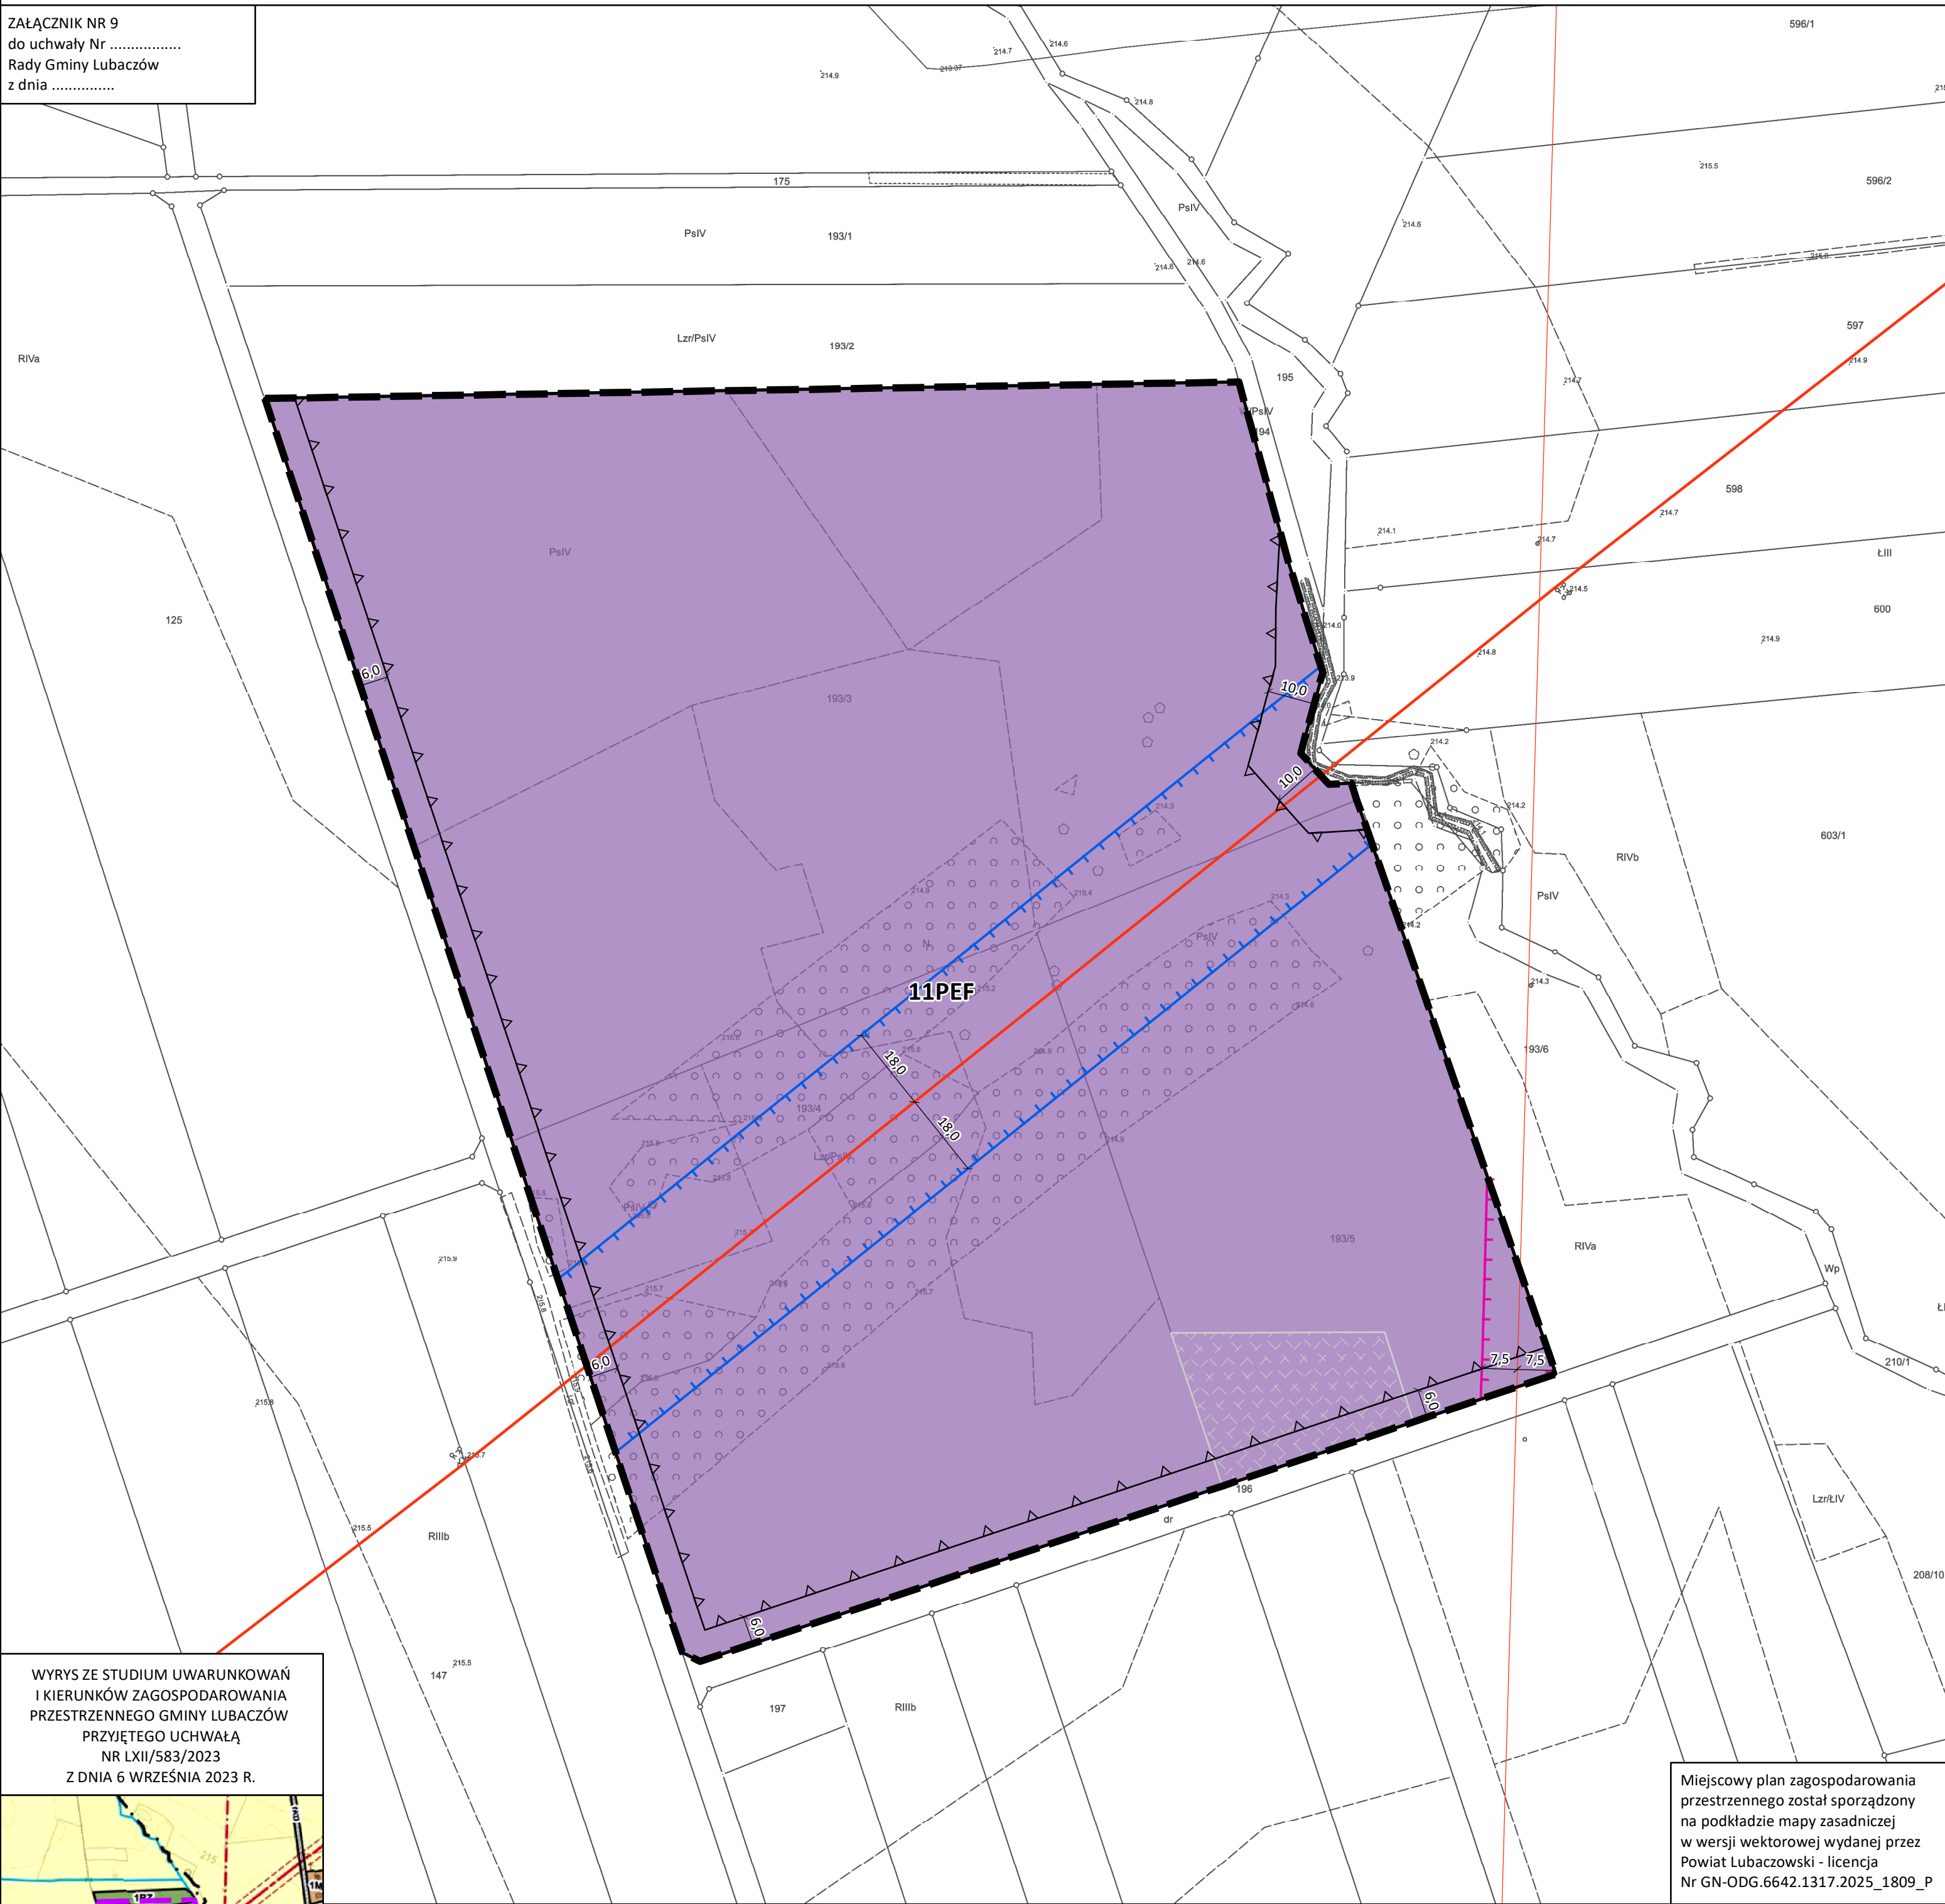

Miejskowy plan zagospodarowania przestrzennego został sporządzony na podkładzie mapy zasadniczej w wersji wektorowej wydanej przez Powiat Lubaczowski - licencja Nr GN-ODG.6642.1317.2025_1809_P

LEGENDA

-  granica obszaru objętego planem miejscowym
-  linie rozgraniczające tereny o różnym przeznaczeniu lub różnych zasadach zagospodarowania
-  nieprzekraczalna linia zabudowy
-  granica pasa technologicznego linii elektroenergetycznej średniego napięcia 15 kV
-  granica pasa technologicznego linii elektroenergetycznej wysokiego napięcia 110 kV

PRZEZNACZENIE TERENU

- PEF - teren elektrowni słonecznej

ELEMENTY INFORMACYJNE

- linia elektroenergetyczna wysokiego napięcia 110 kV
 linia elektroenergetyczna średniego napięcia 15 kV
 zwymiarowane odległości mierzone w metrach

 teren istniejącej elektrowni słonecznej

cały teren położony jest w granicach
Zbiornika Wód Podziemnych Nr 428
"Dolina kopalna Biłgoraj - Lubaczów"

